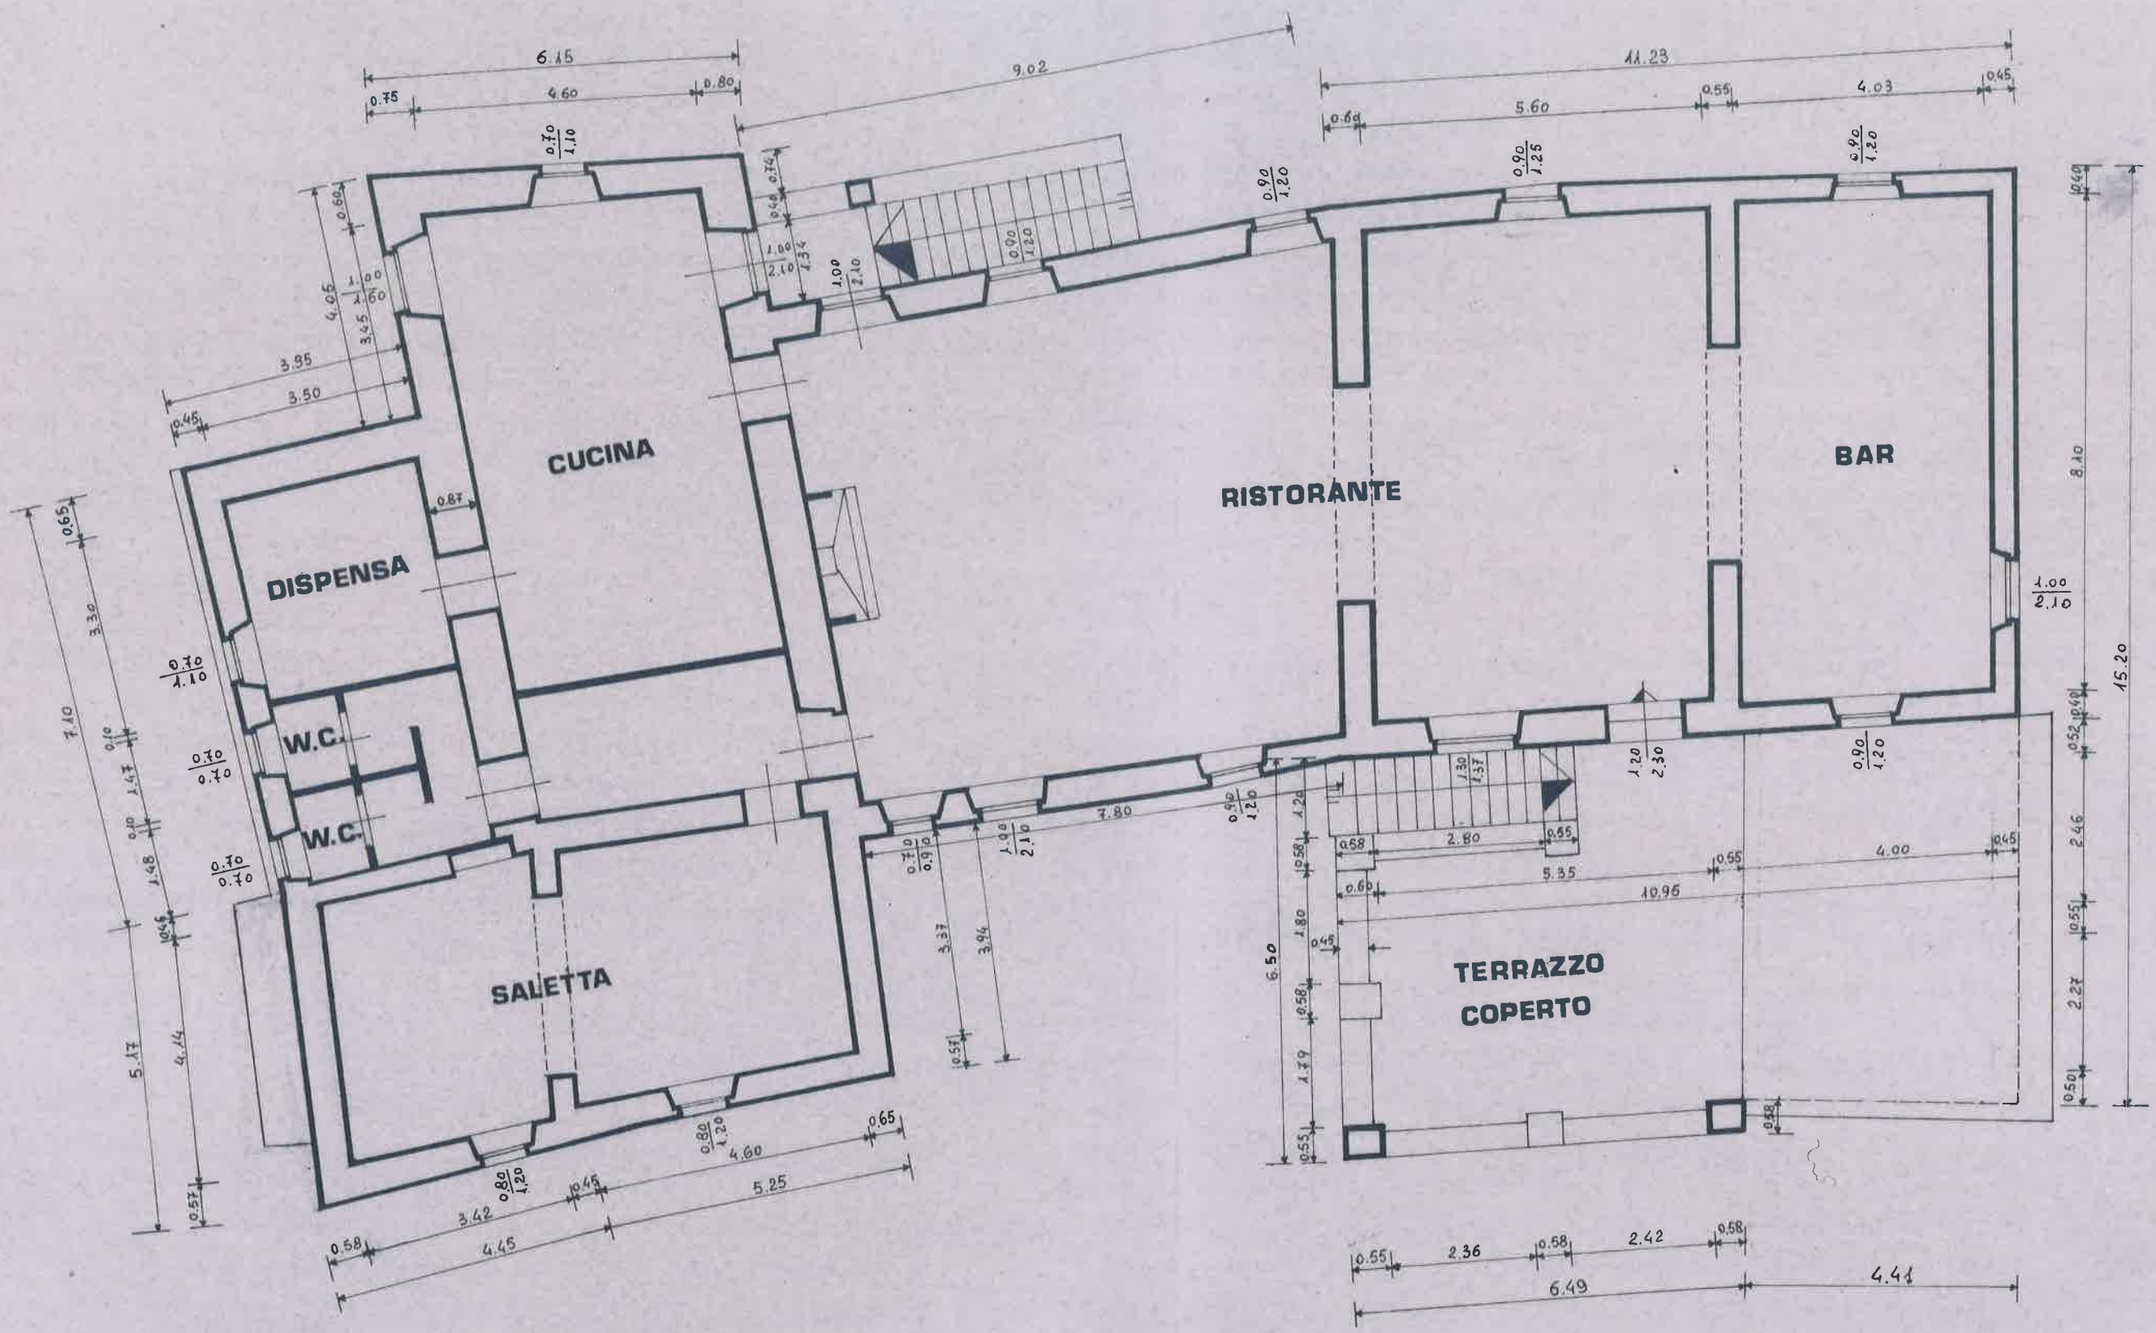
CUCINA
DISPENSA
W.C.
W.C.
SALETTA
RISTORANTE
BAR
TERRAZZO
COPERTO

PIANO PRIMO